




plattegrond

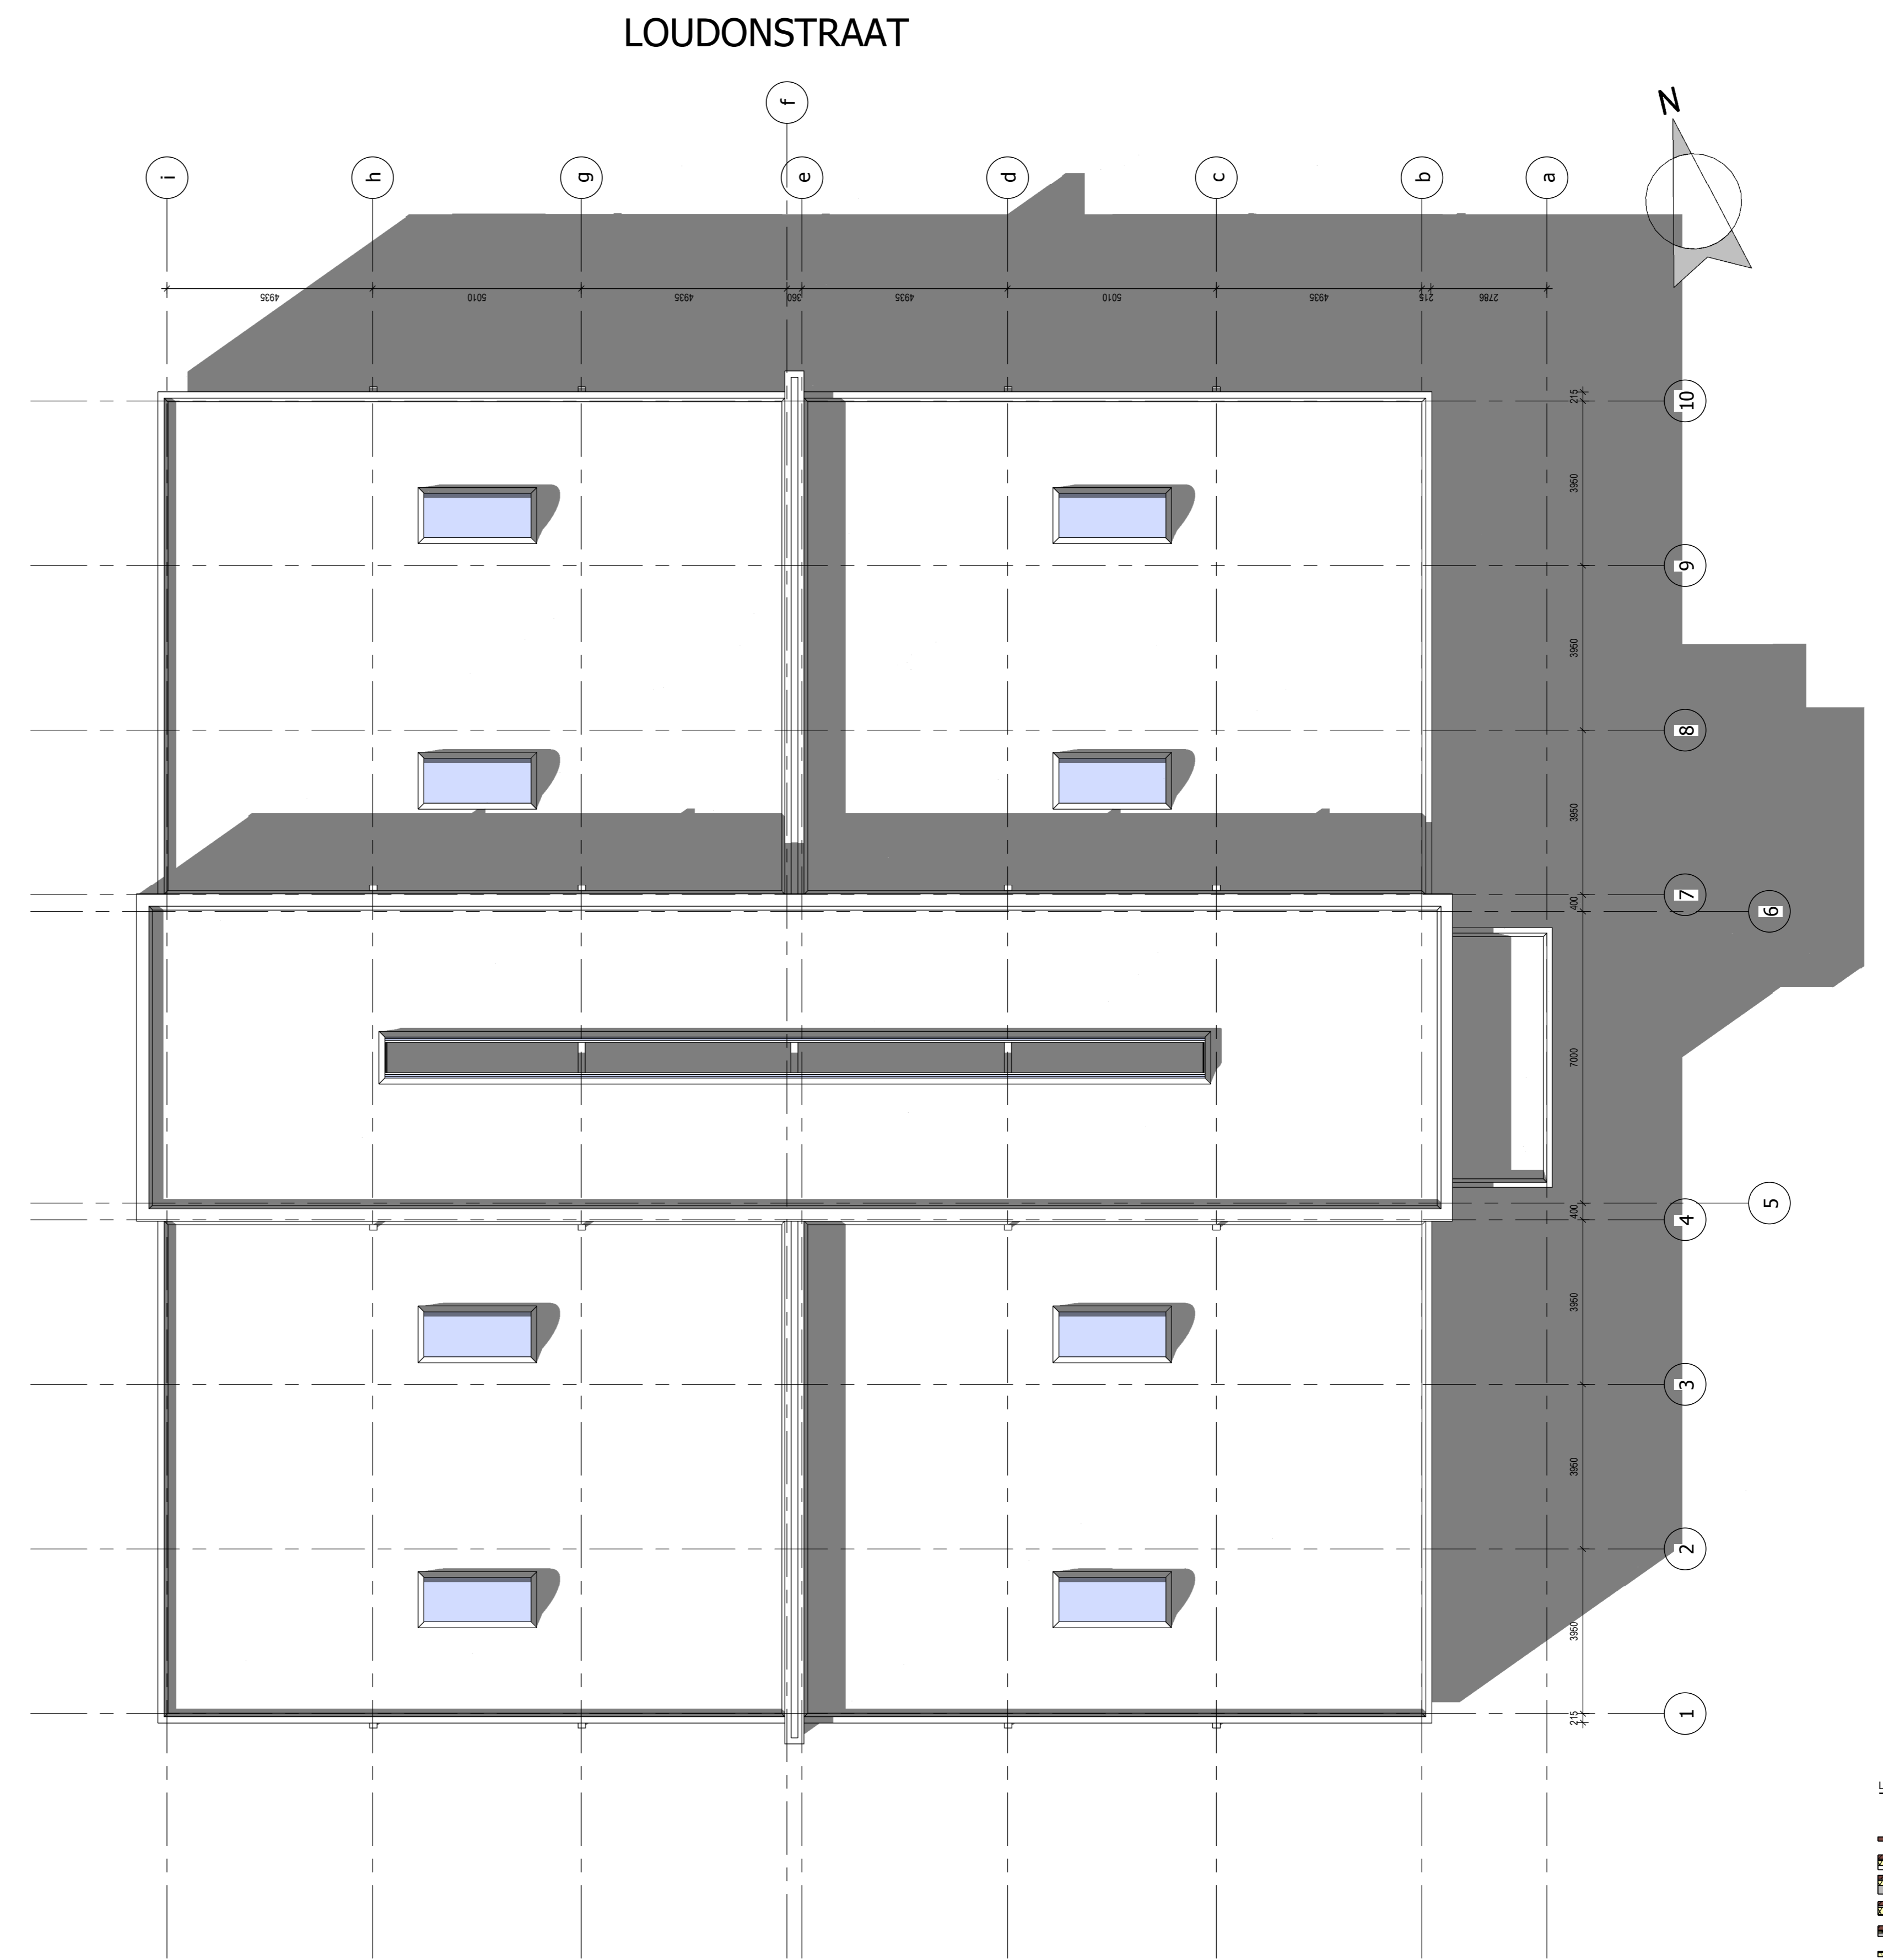

dakaanzicht

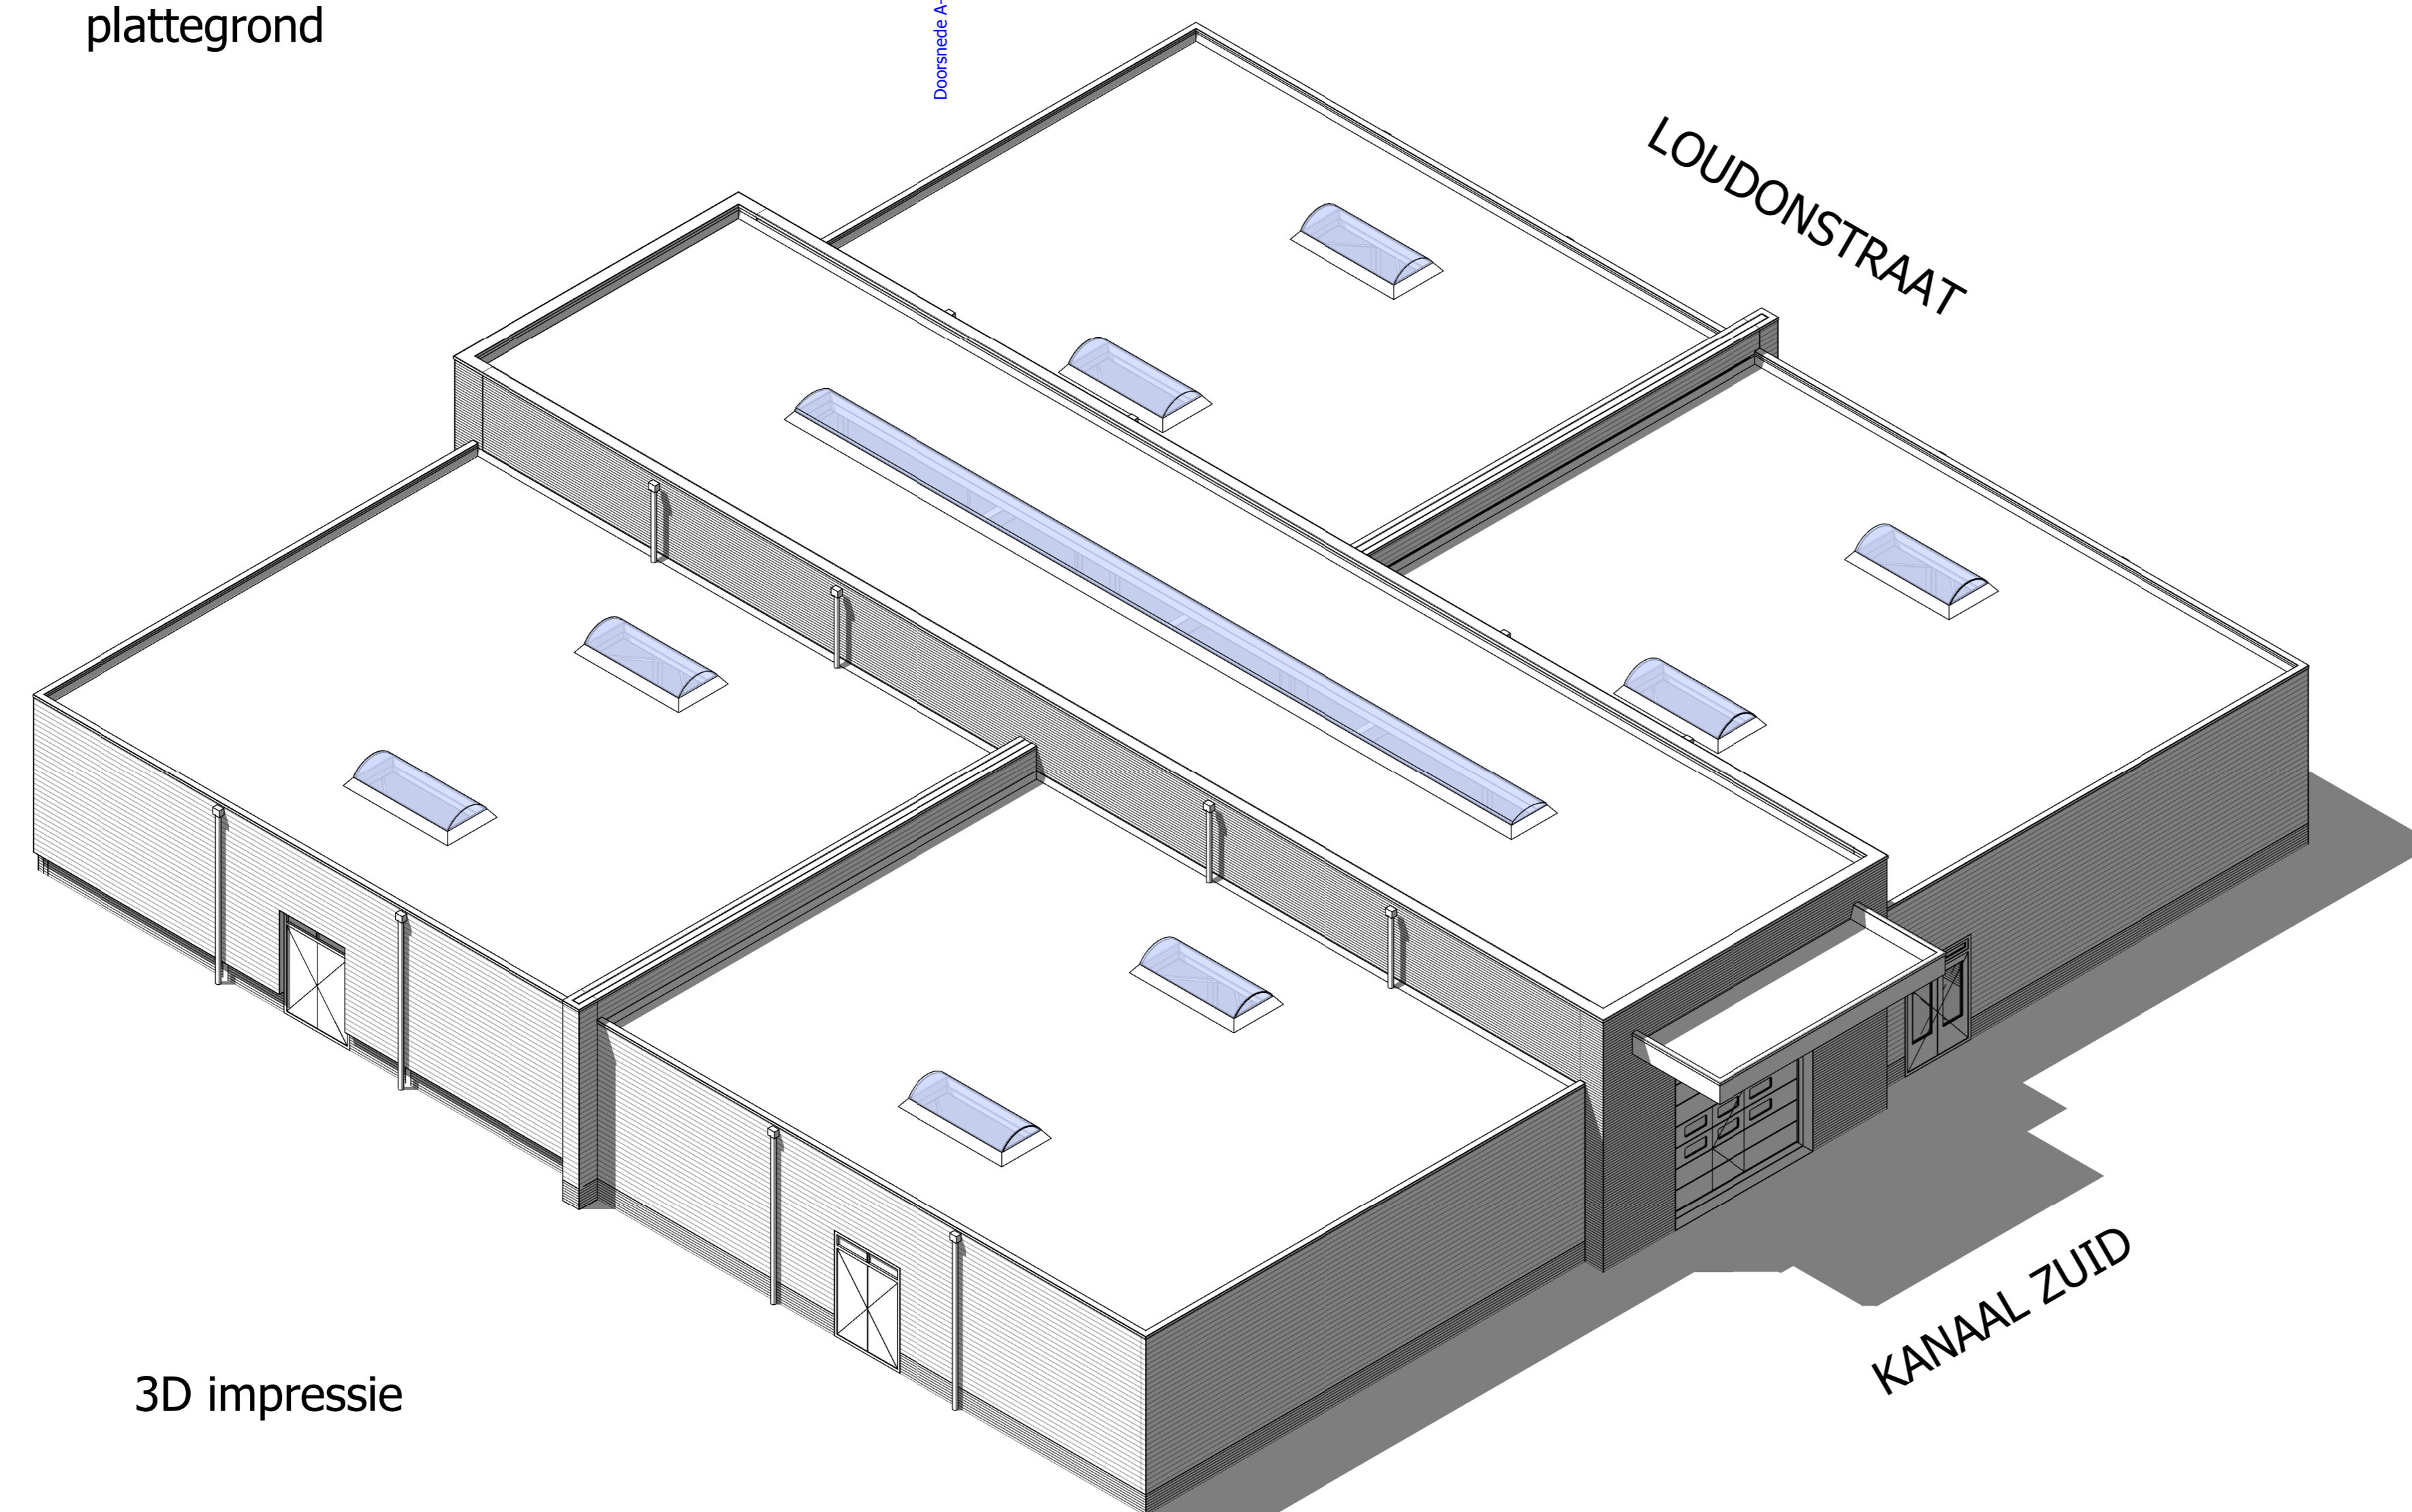

3D impressie

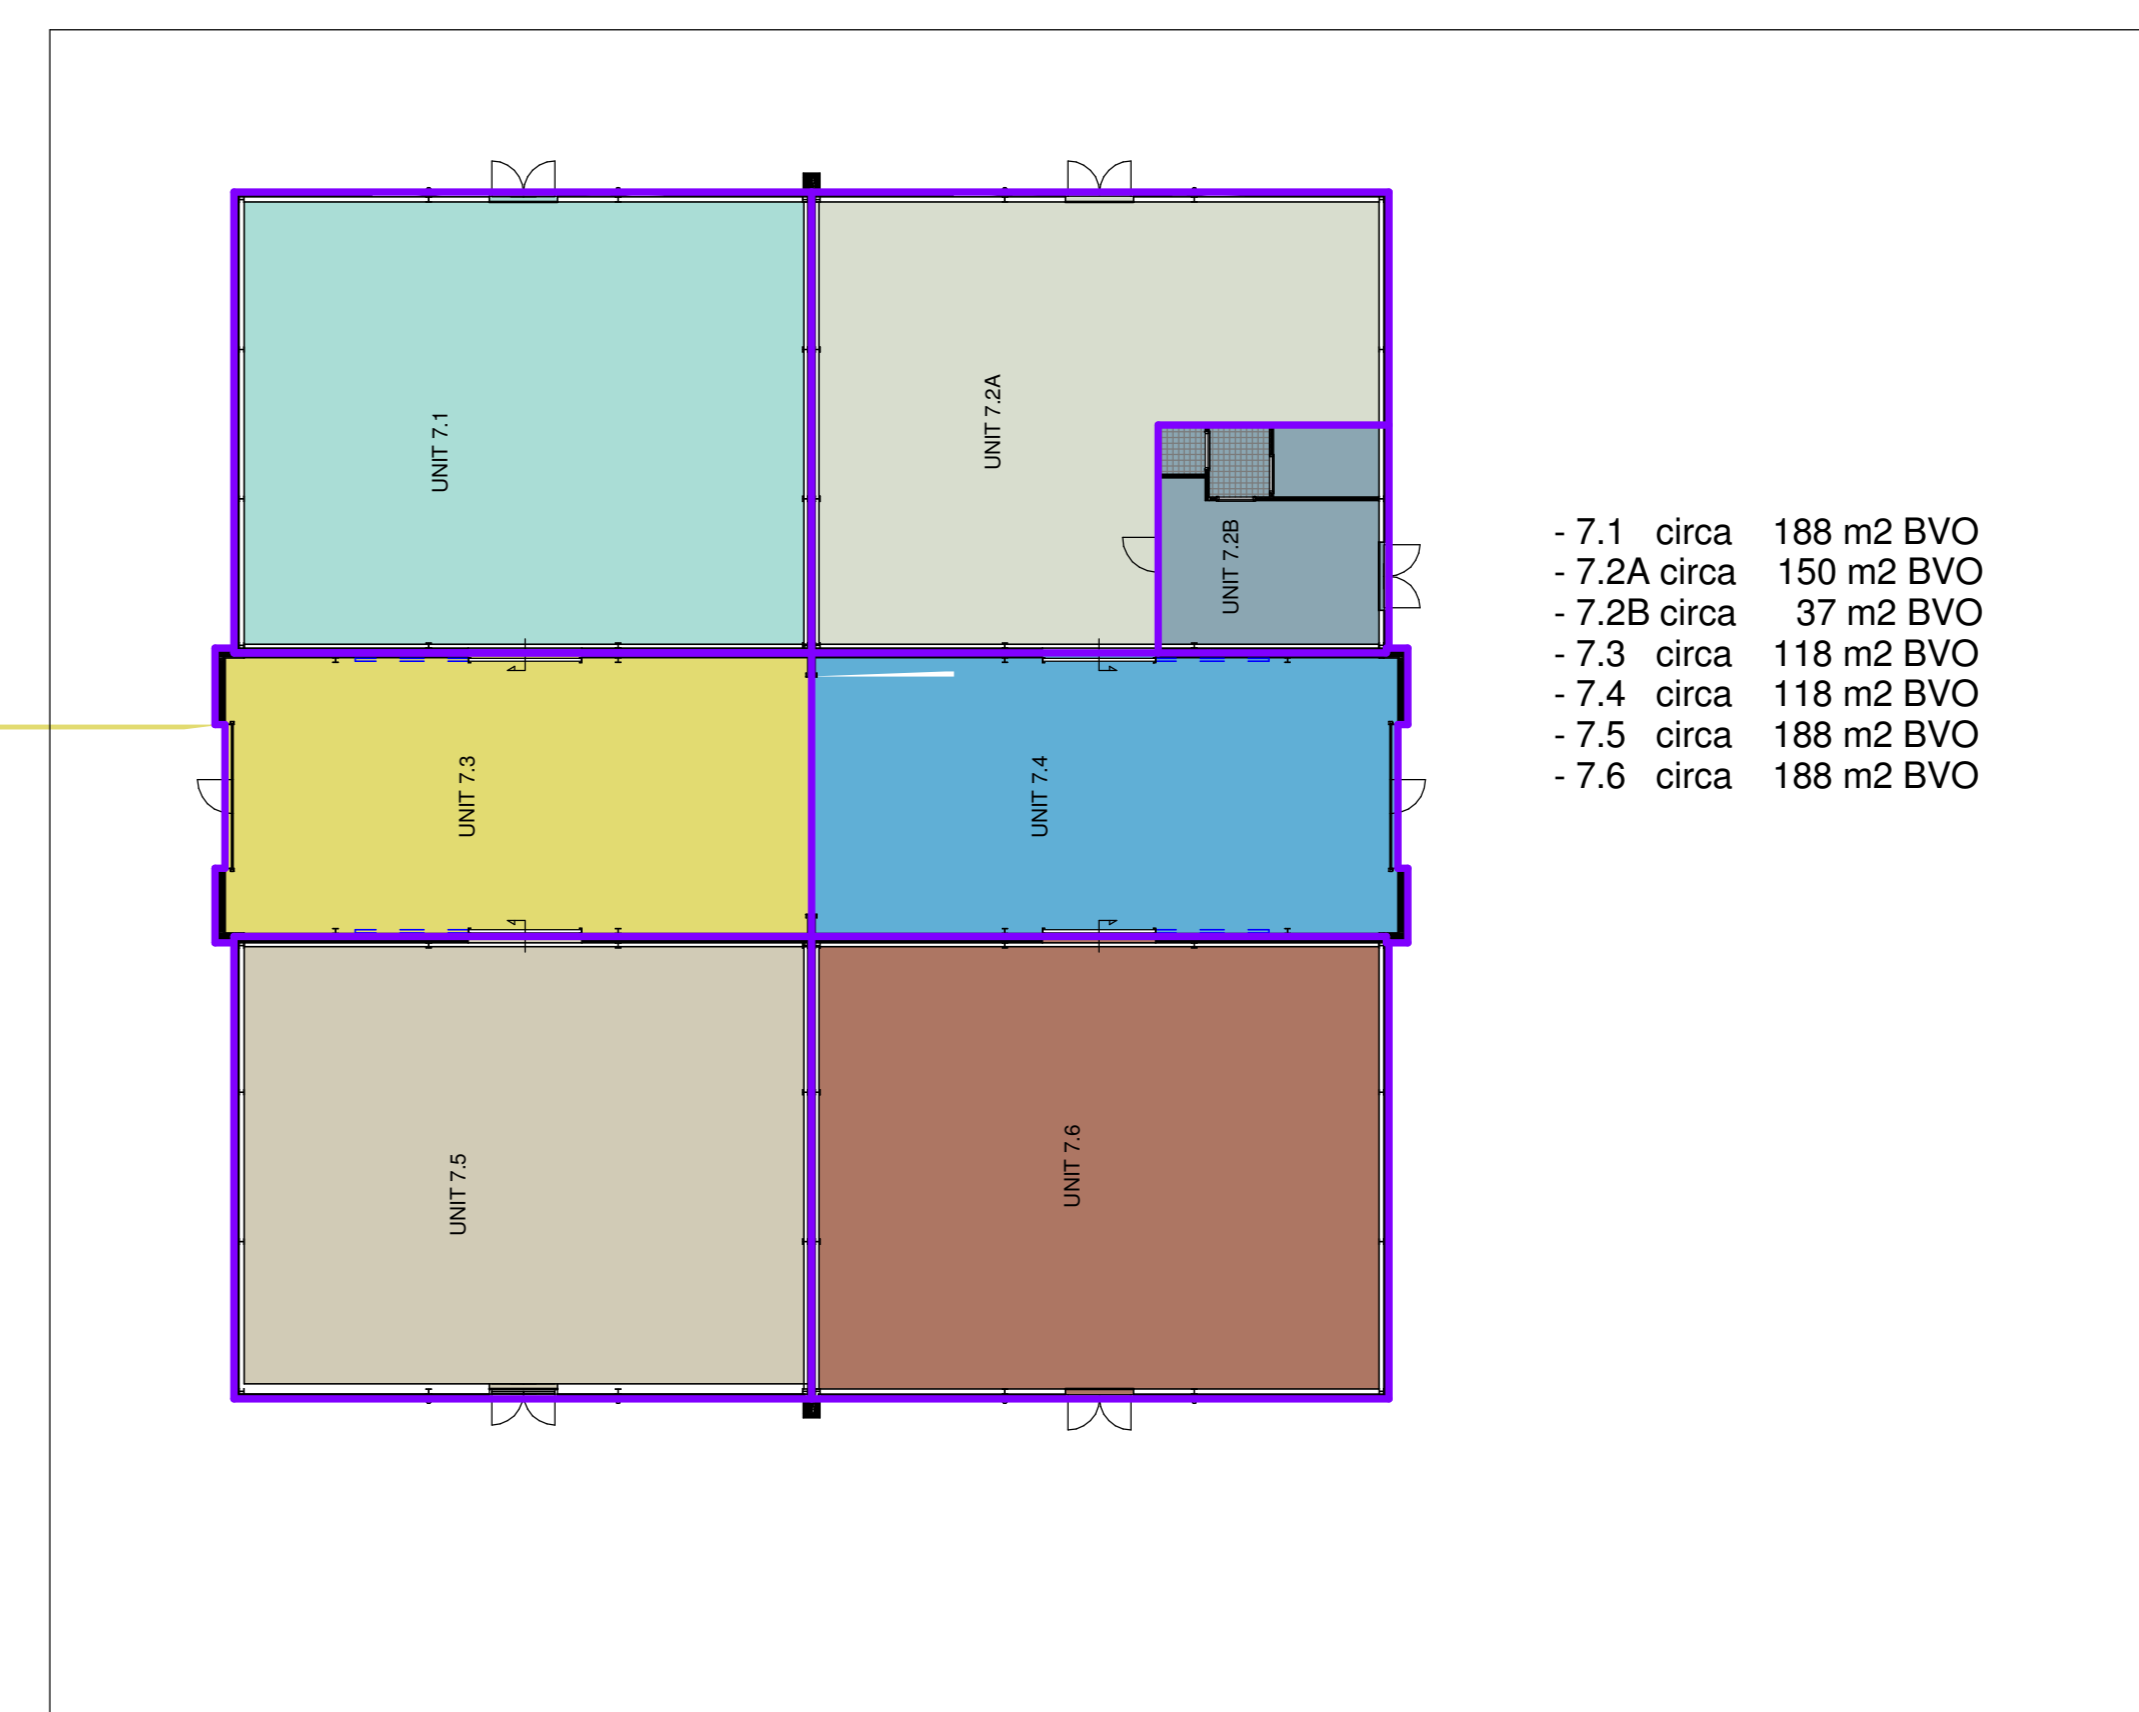

- LEGENDA MATERIALEN**
- WANDEN**
- beesteen
 - beesteen, spouw, isolatiemateriaal, kalkzandsteen
 - beesteen, spouw, isolatiemateriaal, beton
 - beesteen, spouw, regelwerk met isolatie, gipsplaat
 - metaalwerk, spouw, isolatiemateriaal, betonnen staalrand (100mm)
 - gevelbekleding/damwandsysteem, geïsoleerde betonnen bloek
- gebeton
kalkzandsteen
metaal stud
beton

- LEGENDA BRANDVEERENDE VOORDEDELINGEN/MAATSGELDEN**
- afsteking
 - 30 min. WBOBO
 - 30 min. WBOBO en afsteking
 - 60 min. WBOBO
 - 60 min. WBOBO en afsteking
 - in openen zonder sleutel en/of losse onderdelen
 - vluchtroede aanduiding, transparant verlichtingsapparaat conform NEN-EN-1522 en NEN-6088
 - vluchtroede met transparant verlichtingsapparaat conform NEN-EN-1522 en NEN-6088
 - hand brandmelder
 - rookvoellichting
 - rookmelder
 - leedroepnet
 - reversindicator
 - neven bedieningspaneel
 - brandmelderhoorn
 - circulairroepnet
 - sluik wijksp
 - FL Ritsticte
 - SK sluitkruk
 - brandmeldingsapparaat met 25m slang
 - protektiekleed - kg
 - SCHUTSILICONE - kg
 - CO2 Melder - kg
 - ogghoek
 - gasfistule
 - hester
 - buislamp

best: BT	datum: 20-08-2012
opdrachtgever: Ontwikkelings Maatschappij Apeldoorn	formaat: A0
project: opslagloods	schaal: 1:100/ 1:200
omschrijving: bestaande plattegrond en dakaanzicht	getekend: mls
	werk: O2012-02
	titel: VO-01